VÝKAZ DOSAVADNÍHO A NOVÉHO STAVU ÚDAJŮ KATASTRU NEMOVITOSTÍ

Dosavadní stav

Označení pozemku parc. číslem	Výměra parcely ha	Výměra parcely m²	Druh pozemku / Způsob využití
895/2		5 18	travní p.
959/5	*1)	5 37	travní p.
		10 55	

Nový stav

Označení pozemku parc. číslem	Výměra parcely ha	Výměra parcely m²	Druh pozemku / Způsob využití	Typ stavby / Způsob využití	Způs. určení výměr	Porovnání se stavem evidence právních vztahů: Díl přechází z pozemku označeného v katastru nemovitostí	Díl přechází z pozemku označeného v dřívější poz. evidenci	Číslo listu vlastnictví	Výměra dílu ha	Výměra dílu m²	Označení dílu
895/2		5 14	travní p.		0						
895/6		4	travní p.		2	895/2		10001		4	
959/5		5 32	travní p.		2						
959/9		4	travní p.		2	959/5		1240		4	
		10 54									

*1) Rozdíl v součtu výměr v důsledku zaokrouhlení číselně určených výměr podle §82 odst. 2 vyhl. č. 357/2013 Sb. v platném znění

Věcné břemeno:
4123/1 — 4123/1 — 2514

Výkaz údajů o bonitovaných půdně ekologických jednotkách (BPEJ) k parcelám nového stavu

Parcelní číslo podle katastru nemovitostí	Parcelní číslo podle zjednodušené evidence	Kód BPEJ	Výměra ha	Výměra m²	BPEJ na dílu parcely
895/2		74712		2 28	
		77101		2 86	
895/6		77101		4	
959/5		77101		5 32	

Parcelní číslo podle katastru nemovitostí	Parcelní číslo podle zjednodušené evidence	Kód BPEJ	Výměra ha	Výměra m²	BPEJ na dílu parcely
959/9		77101		4	

GEOMETRICKÝ PLÁN pro

vymezení rozsahu věcného břemene k části pozemku a rozdělení pozemku

Geometrický plán ověřil úředně oprávněný zeměměřický inženýr:
Jméno, příjmení: Ing. Jaroslav Šolc
Číslo položky seznamu úředně oprávněných zeměměřických inženýrů: 461/1995
Dne: 11.2.2016 Číslo: 51/2016
Náležitostmi a přesností odpovídá právním předpisům.

Stejnopis ověřil úředně oprávněný zeměměřický inženýr:
Jméno, příjmení: Ing. Jaroslav Šolc
Číslo položky seznamu úředně oprávněných zeměměřických inženýrů: 461/1995
Dne: 19.2.2016 Číslo: 83/2016
Tento stejnopis odpovídá geometrickému plánu v elektronické podobě uloženému v dokumentaci katastrálního úřadu.

Vyhotovitel:
ZPK ZEMĚMĚŘIČSKÁ POZEMKOVÁ KANCELÁŘ s.r.o.
www.zpk.cz Nová 376, 507 91 Staré Paka

Číslo plánu: 2931–732/2015
Okres: Semily
Obec: Semily
Kat. území: Semily
Mapový list: Vrchlabí 8–7/12 DKM


Dosavadním vlastníkům pozemků bylo poskytnuto možnost seznámit se v terénu s průběhem navrhovaných nových hranic, které byly označeny předepsaným způsobem:
viz seznam souřadnic

Katastrální úřad souhlasí s očíslováním parcel.

KÚ pro Liberecký kraj
KP Semily
Ing. Michal Opluštil
PGP-0133/2016-608
2016.02.19 08:31:01 CET

Ověření stejnopisu geometrického plánu v listinné podobě

Ing. Jaroslav ŠOLC
Úředně oprávněný zeměměřický inženýr

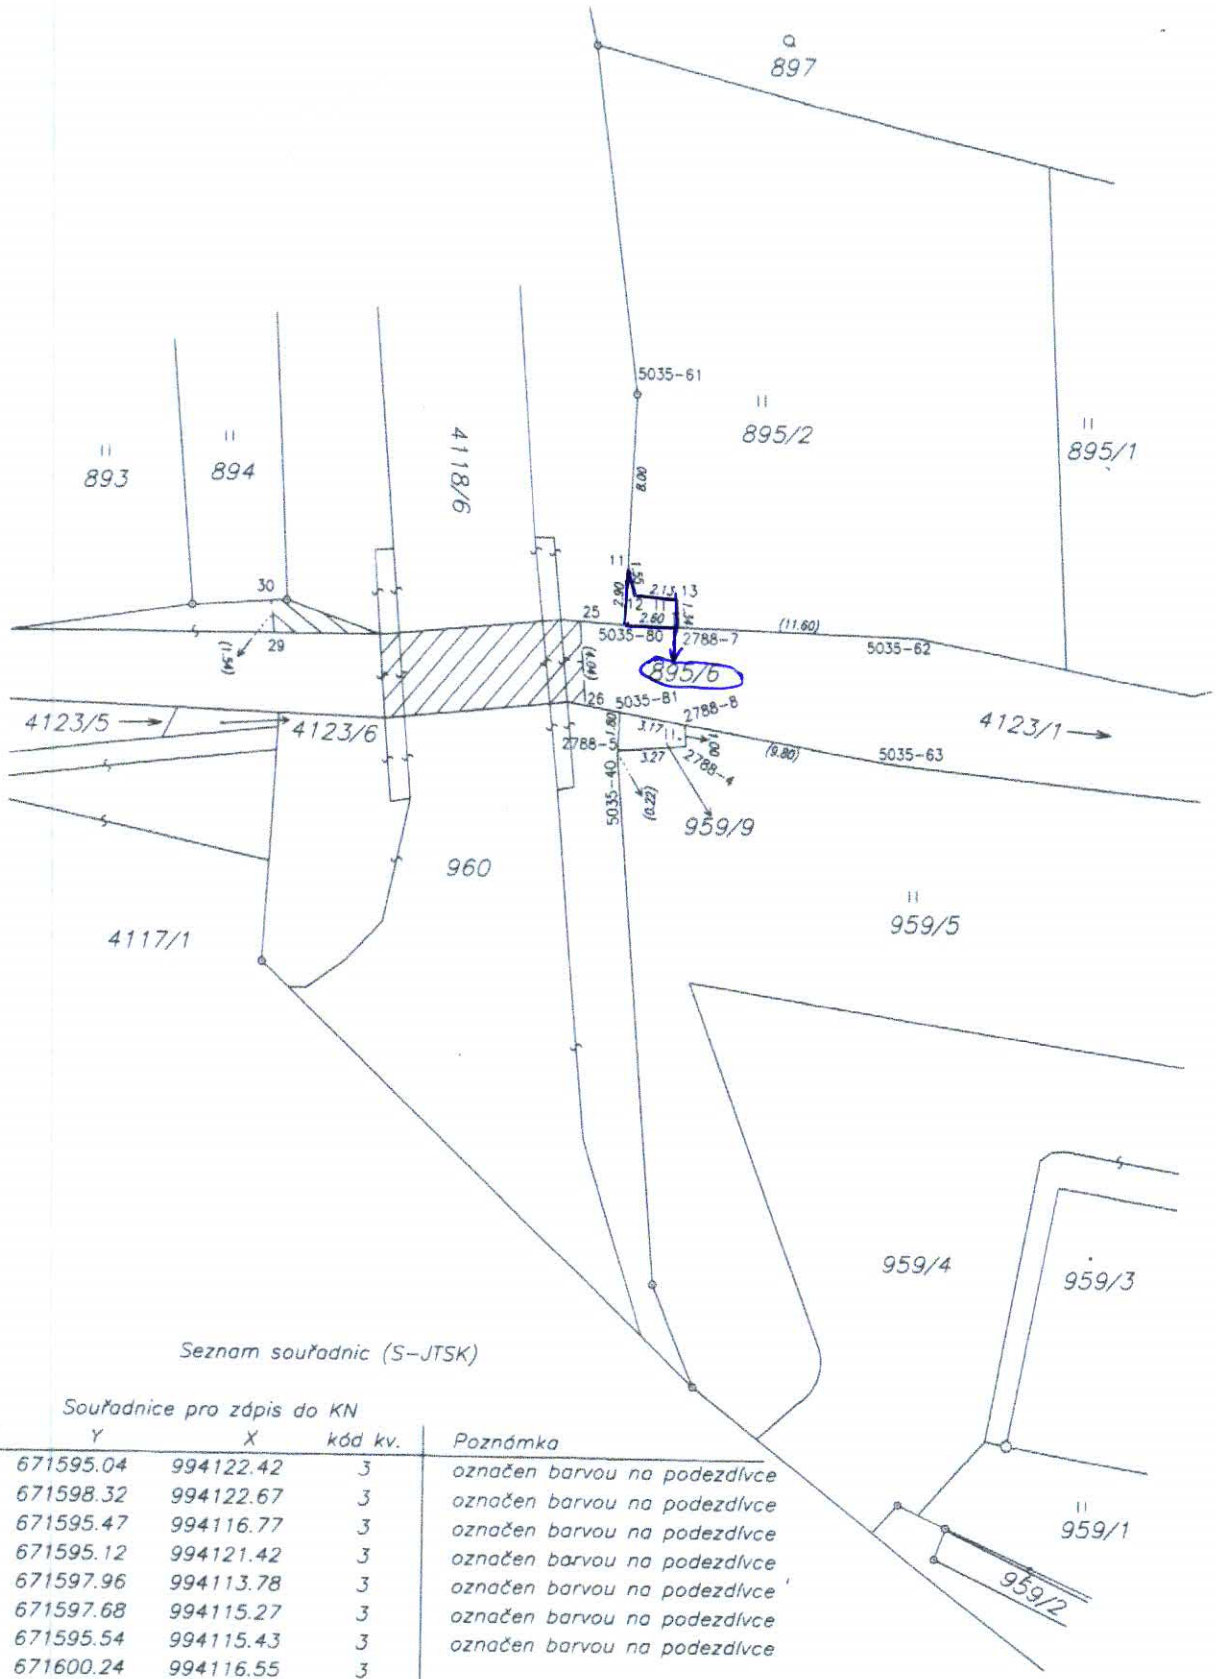

Seznam souřadnic (S-JTSK)

Souřadnice pro zápis do KN

Č. bodu	Y	X	kód kv.	Poznámka
2788-4	671595.04	994122.42	3	označen barvou na podezdívce
2788-5	671598.32	994122.67	3	označen barvou na podezdívce
2788-7	671595.47	994116.77	3	označen barvou na podezdívce
2788-8	671595.12	994121.42	3	označen barvou na podezdívce
11	671597.96	994113.78	3	označen barvou na podezdívce
12	671597.68	994115.27	3	označen barvou na podezdívce
13	671595.54	994115.43	3	označen barvou na podezdívce
25	671600.24	994116.55	3	
26	671599.92	994120.58	3	
29	671614.96	994117.30	3	
30	671615.15	994115.77	3	
5035-40	671598.33	994122.89	3	
5035-61	671597.64	994105.79	3	mezník kamenný původní
5035-62	671583.88	994117.13	3	
5035-63	671585.47	994123.10	3	
5035-80	671598.08	994116.69	3	označen barvou na podezdívce
5035-81	671598.25	994120.87	3	označen barvou na podezdívce